




Registrier-Nr.:

Legende

-  Hauptschalter Stromversorgung
-  Hauptschalter Photovoltaik AC-Leitung nach Wechselrichter
-  Absperrereinrichtung Wasser
-  Treppenraum, Treppe geschützt
-  Warnung vor gefährlicher elektr. Spannung durch Photovoltaikanlage
-  Gebäudezugang
-  Hauptzugang Feuerwehr
-  Saugstelle für Löschwasser
-  Unterflurhydrant
-  Löschwasserbrunnen
-  öffentliche Straße
-  befahrbare Flächen
-  nicht befahrbare Flächen
-  bedingt befahrbare Flächen
-  Hauptzufahrt
-  Nebenzufahrt
-  Sammelstelle

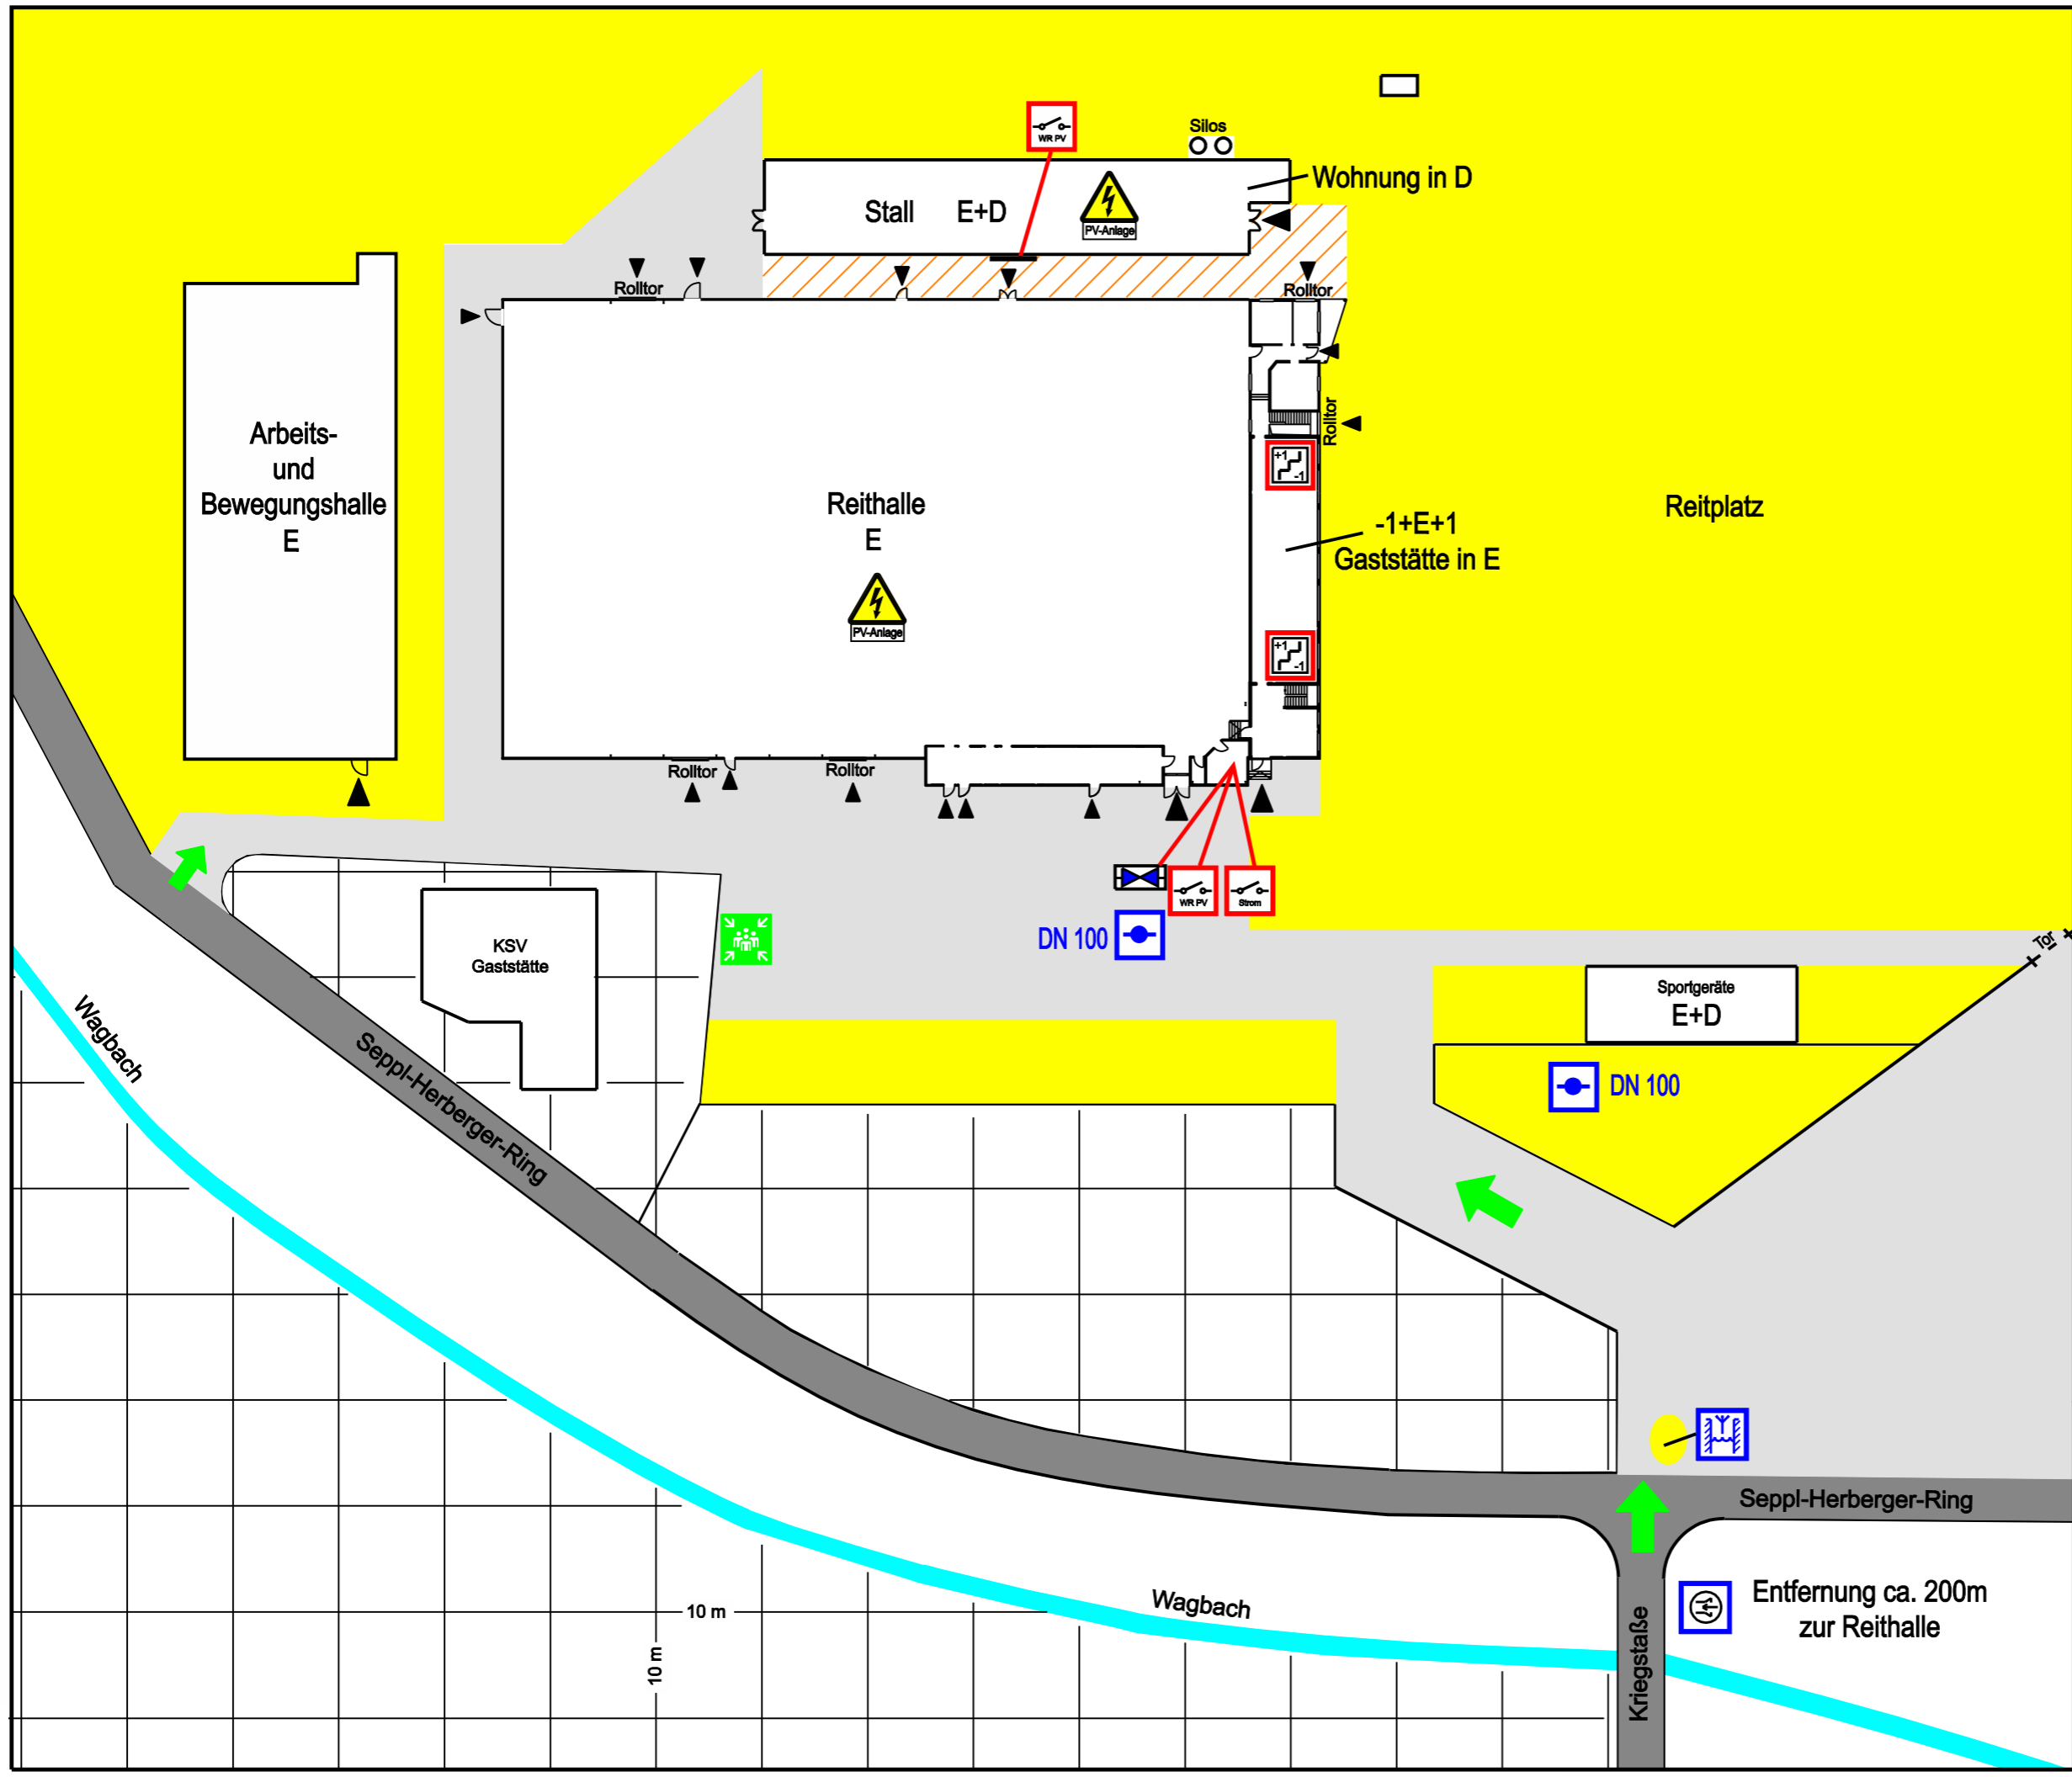

Übersichtsplan

Reitverein Wiesental
 Sepp-Herberger-Ring 22
 68753 Waghäusel-Wiesental